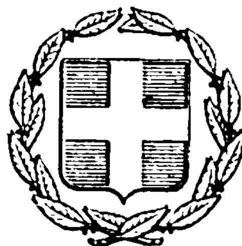


ΕΦΗΜΕΡΙΣ ΤΗΣ ΚΥΒΕΡΝΗΣΕΩΣ
ΤΗΣ ΕΛΛΗΝΙΚΗΣ ΔΗΜΟΚΡΑΤΙΑΣ

ΕΝ ΑΘΗΝΑΙΣ ΤΗ, 5 ΟΚΤΩΒΡΙΟΥ 1977	ΤΕΥΧΟΣ ΤΕΤΑΡΤΟΝ	ΑΡΙΘΜΟΣ ΦΥΛΛΟΥ 361

ΠΕΡΙΕΧΟΜΕΝΑ

ΑΠΑΛΛΟΤΡΙΩΣΕΙΣ

ΑΠΟΦΑΣΕΙΣ

ΠΟΛΕΟΔΟΜΙΑ

ΑΠΟΦΑΣΕΙΣ

ΑΝΑΚΟΙΝΩΣΕΙΣ

ΑΠΑΛΛΟΤΡΙΩΣΕΙΣ

ΑΠΟΦΑΣΕΙΣ

Ἀριθ. 19708 (1)

Περὶ ἀναγκαστικῆς ἀπαλλοτριώσεως 25 κ.μ. ὕδατος ἀνὰ εἰκοσιτετράωρον ἐκ τῶν πηγῶν Κορυφοξυλιᾶς, ὑπὲρ καὶ δαπάναις τῆς Κοινότητος Καλτεζῶν Ν. Ἀρκαδίας.

Ο ΝΟΜΑΡΧΗΣ ΑΡΚΑΔΙΑΣ

Ἔχοντες ὑπ' ὄψει:

1. Τὰς διατάξεις τῶν ἄρθρων 206 καὶ 207 τοῦ Π. Δ/τος 933/1975, «περὶ κωδικοποιήσεως εἰς ἑνιαῖον κείμενον νόμου τῶν ἰσχυουσῶν διατάξεων» περὶ Δημοτικοῦ καὶ Κοινοτικοῦ Κώδικος» ἐν συνδυασμῷ πρὸς τὰς τοιαύτας τοῦ Ν.Δ. 532/1970 «περὶ συμπληρώσεως τῶν διατάξεων περὶ διοικητικῆς ἀποκεντρώσεως» καθ' ἃς ὁ Νομάρχης τυγχάνει ἁρμόδιος πρὸς ἔγκρισιν πράξεων ἀπαλλοτριώσεως ἀδιακρίτου ἀξίας.

2. Τὰς ὑπ' ἀριθ. 22 καὶ 28/1977 ἀποφάσεις τοῦ Κοινοτικοῦ Συμβουλίου Καλτεζῶν, περὶ ἀναγκαστικῆς ἀπαλλοτριώσεως 25 κ.μ. ὕδατος ἀνὰ εἰκοσιτετράωρον ἐκ τῶν πηγῶν Κορυφοξυλιᾶς κειμένων ἐντὸς τῆς περιφερείας τῆς Κοινότητος, διὰ τὸν ἐμπλουτισμὸν τοῦ ὑπάρχοντος ὑδραγωγείου τῆς Κοινότητος.

3. Τὴν 6.6.1977 ἔκθεσιν τῆς κατὰ τὸ ἄρθρον 9 τοῦ ἀπὸ 15.6.1955 Β. Δ/τος ἐκτιμητικῆς ἐπιτροπῆς, ἐξ ἧς προκύπτει ὅτι ἐκ τῆς ἀνωτέρω ἀπαλλοτριώσεως τὰ ἀρδευόμενα κτήματα δὲν θὰ μετατραποῦν εἰς ξηρικὰ ἀλλὰ ἁπλῶς θὰ αὐξηθῇ ὁ κύκλος ἀρδεύσεως κατὰ μίαν ἡμέραν εἰς ἕκαστον ἰδιοκτήτην, ἡ δὲ ἀπαιτηθησομένη δαπάνη θὰ ἀνέλθῃ εἰς τὸ ποσὸν τῶν 20361 δρχ.

4. Ὅτι ἡ Κιονότης Καλτεζῶν ὑδρεύεται πλημμελῶς τὸ Θέρος καὶ τὸ Φθινόπωρο λόγῳ μεγάλης κυμάνσεως τῆς παροχῆς τῶν πηγῶν της ἥτις μετρηθεῖσα εἰς ἐποχὴν ἐλαττώσεως ροῆς ὑπὸ τῆς ΤΥΔΚ εὑρέθη ἀνερχομένη εἰς 15 κ.μ. ἀνὰ εἰκοσιτετράωρον, ἐνῷ χρειάζεται 40 κ.μ. ἀνὰ εἰκοσιτετράωρον σύμφωνα μὲ τὶς ἀνάγκες τῶν κατοίκων της.

5. Ὅτι ἡ παροχὴ τῶν πηγῶν Κορυφοξυλιᾶς μετρηθεῖσα εἰς ἐποχὴν μειώσεως τῶν παροχῶν εὑρέθη ἀνερχομένη εἰς 100 κ.μ. ἀνὰ εἰκοσιτετράωρον καὶ τὸ ὕδωρ τῶν πηγῶν τούτων χρησιμοποιεῖται διὰ τὴν ἄρδευσιν κτημάτων κατοίκων Κοινότητος Καλτεζῶν καὶ κατοίκων Κοινότητος Βλαχοκερασέας.

6. Τὴν ἀπὸ 26.8.1977 γνωμοδότησιν τῆς ἐπιτροπῆς τοῦ ἄρθρου 207 τοῦ Π. Δ/τος 933/1975 «περὶ κωδικοποιήσεως εἰς ἑνιαῖον κείμενον νόμου τῶν ἰσχυουσῶν διατάξεων περὶ δημοτικοῦ καὶ κοινοτικοῦ Κώδικος», ἐξ ἧς προκύπτει ὅτι συντρέχει δημοσία ὠφέλεια διὰ τὴν ἀπαλλοτρίωσιν 25 κ.μ. ὕδατος ἀνὰ εἰκοσιτετράωρον ἐκ τῶν ἀνωτέρω πηγῶν, διὰ τὴν κάλυψιν τῶν ὑδρευτικῶν ἀναγκῶν τῶν κατοίκων τῆς Κοινότητος Καλτεζῶν, σκεφθέντες:

Ἐπειδὴ ἡ ἀπαλλοτρίωσις τῶν ὡς εἴρηται πηγῶν, ἐνεργεῖται διὰ τὸν ἐμπλουτισμὸν τοῦ ὑδραγωγείου τῆς Κοινότητος Καλτεζῶν διὰ τὴν ὕδρευσιν τῶν κατοίκων τῆς ὑδρευομένων λίαν δυσχερῶς λόγῳ τῆς κυμάνσεως τῆς παροχῆς τοῦ ὕδατος τῶν πηγῶν τῆς Κοινότητος.

Ἐπειδὴ αἱ ἀνάγκαι ὑδρεύσεως προηγοῦνται τῶν τοιούτων τῆς ἀρδεύσεως τῶν κτημάτων (ἐγκύκλιοι ΥΠ. ΕΣ 17511/12.2.1974 ΣΕ, 1815/1965 καὶ 2122/1966), ἀποφασίζομεν:

Ἐγκρίνομε τὰς ὑπ' ἀριθ. 22 καὶ 28/1977 ἀποφάσεις τοῦ Κοινοτικοῦ Συμβουλίου Καλτεζῶν **περὶ ἀναγκαστικῆς**

ἀπαλλοτριώσεως 25 κ.μ. ὕδατος ἀνὰ εἰκοσιτετράωρον ἐκ τῶν πηγῶν Κορυφοξυλιᾶς κειμένων ἐντὸς τῆς περιφερείας τῆς Κοινότητος καὶ εἰς βάρος παντὸς ἔχοντος δικαίωμα δουλείας ἀρδεύσεως ἐκ τῶν ἐν λόγῳ πηγῶν διὰ τὴν ἐκτέλεσιν τοῦ ἔργου ὑδρεύσεως πρὸς ἐμπλουτισμὸν τοῦ ὑδραγωγείου τῆς Κοινότητος Καλτεζῶν διὰ τὴν κάλυψιν τῶν ὑδρευτικῶν ἀναγκῶν τῶν κατοίκων της.

Ἡ ἀπαλλοτρίωσις γίνεται ὑπὲρ καὶ δαπάναις τῆς Κοινότητος Καλτεζῶν.

Ἡ ἀποζημίωσις θὰ καταβληθῇ συμφώνως πρὸς τὰς διατάξεις τοῦ Νόμου 797/1971 «περὶ ἀναγκαστικῆς ἀπαλλοτριώσεως», μὴ ἀποκλειομένου καὶ τοῦ καθορισμοῦ ταύτης διὰ συμβιβασμοῦ.

Τρίπολις, 16 Σεπτεμβρίου 1977

Ὁ Νομάρχης
ΠΑΝ. ΓΥΦΤΟΥΛΑΣ

Ἀριθ. Ν. 2121 (2)

Περὶ κηρύξεως δασικῆς ἐκτάσεως ὡς ἀναδασωτέας στὸ Νομὸ Λαρίσης.

Ο ΝΟΜΑΡΧΗΣ ΛΑΡΙΣΗΣ

Ἔχοντας ὑπόψη:

α) Τὶς διατάξεις τῆς παραγρ. 3 τοῦ ἄρθρου 117 τοῦ Συντάγματος.

β) Τὶς διατάξεις τῶν ἄρθρων 188, 191 καὶ 198 τοῦ Ν. Δ/τος 86/1969 «περὶ Δασικοῦ Κώδικος».

γ) Τὶς διατάξεις τοῦ Ν. Δ/τος 532/1970 καὶ τοῦ Β. Δ/τος 709/70 «περὶ συμπληρώσεως τῶν διατάξεων περὶ Διοικητικῆς ἀποκεντρώσεως» καὶ «περὶ τῶν διατηρουμένων ὑπὲρ τοῦ Ὑπουργοῦ κλπ. ἁρμοδιοτήτων» ἀντιστοίχως.

δ) Τὶς 88854/7483/1.10.1975, 114812/2946/ἐγκ. 154/24.12.1975, 10582/539/13.2.1976 καὶ 215696/1451/9.5.77 διαταγὲς τοῦ Ὑπουργείου Γεωργίας.

ε) Τὴν 6330α/9.9.77 ἀναφορὰ τοῦ Δασαρχείου Λαρίσης «περὶ κηρύξεως κάείσης ἐκτάσεως ὡς ἀναδασωτέας», ἀποφασίζουμε:

Κηρύσσουμε ὡς ἀναδασωτέες τὶς δημόσιες καὶ διακατεχόμενες δασικὲς ἐκτάσεις ποὺ περιγράφονται κατωτέρω καὶ ποὺ ἡ δασικὴ καὶ λιβαδικὴ του βλάστηση καταστράφηκε ἀπὸ πυρκαϊὰ τὴν 23ην Αὐγούστου 1977. Ἀναθέτουμε στὸ Δασαρχεῖο Λαρίσης στὴν περιφέρεια τοῦ ὁποίου ὑπάγονται οἱ ἀνωτέρω δημόσιες δασικὲς ἐκτάσεις νὰ λάβει τὰ μέτρα ποὺ προβλέπονται τόσο ἀπὸ τὶς ἀνωτέρω ὅσο καὶ ἀπὸ λοιπὲς διατάξεις τοῦ Δασικοῦ Κώδικα, ὥστε οἱ δασικὲς ἐκτάσεις ποὺ ἔχουν καεῖ νὰ προστατευθοῦν καὶ ἀναδασωθοῦν.

α) Θέση δασικῆς ἐκτάσεως ποὺ κάηκε «Πηγάδι» περιφέρειας Κοινότητας Καρίτσας τῆς Ἐπαρχίας Ἀγιᾶς—Λαρίσης ἐμβαδοῦ διακοσίων πενήκοντα (250) στρεμ.

α1) Ὅρια:

Βορείως: Μὲ θάλασσα.
Νοτίως: Μὲ δασικὲς διακατεχόμενες ἐκτάσεις καὶ κτήματα.
Ἀνατολικῶς: Ὁμοίως.
Δυτικῶς: Ὁμοίως.

2) Εἶδος δασικῆς βλαστήσεως πρὸ τῆς πυρκαϊᾶς: Ἀείφυλλα πλατύφυλλα.

Θέση δασικῆς ἐκτάσεως ποὺ κάηκε «Ἐλαφόπετρα» περιφέρειας Κοινότητας Καρίτσας τοῦ Νομοῦ Λαρίσης, ἐμβαδοῦ ἑκατὸν πενήκοντα (150) στρεμμάτων.

б1) Ὅρια:

Βορείως: Μὲ δημόσια δασικὴ ἔκταση.
Νοτίως: Ὁμοίως.
Ἀνατολικῶς: Ὁμοίως.
Δυτικῶς: Ὁμοίως.

б2) Εἶδος δασικῆς βλαστήσεως πρὶν ἀπὸ τὴν πυρκαϊά: Ὀξυά.

γ) Θέση δασικῆς ἐκτάσεως ποὺ κάηκε «Χριστιανικὲς Κατασκηνώσεις» περιφέρειας Κοινότητας Στομίου τοῦ Ν. Λαρίσης, ἐμβαδοῦ πεντακοσίων τριάκοντα (530) στρεμμάτων.

γ1) Ὅρια:

Βορείως: Μὲ κτήματα κατοίκων Στομίου καὶ διακατεχόμενες δασικὲς ἐκτάσεις.
Νοτίως: Μὲ δημόσιες δασικὲς ἐκτάσεις καὶ κτήματα.
Ἀνατολικῶς: Μὲ κτήματα κατοίκων Στομίου καὶ δημόσιες δασικὲς ἐκτάσεις.
Δυτικῶς: Μὲ δημόσιες δασικὲς ἐκτάσεις καὶ κτήματα.

γ2) Εἶδος δασικῆς βλαστήσεως πρὸ τῆς πυρκαϊᾶς: Ἀείφυλλα πλατύφυλλα.

δ) Θέση δασικῆς ἐκτάσεως ποὺ κάηκε: «Ξυλογέφυρο» περιφέρειας Κοινότητας Στομίου Λαρίσης, ἐμβαδοῦ δέκα (10) στρεμμάτων.

δ1) Ὅρια:

Βορείως: Μὲ διακατεχόμενες δασικὲς ἐκτάσεις καὶ κτήματα.
Νοτίως: Ὁμοίως.
Ἀνατολικῶς: Ὁμοίως.
Δυτικῶς: Ὁμοίως.

δ2) Εἶδος δασικῆς βλαστήσεως ποὺ κάηκε: Ἀείφυλλα πλατύφυλλα.

Οἱ θέσεις τὰ ὅρια κλπ. τῶν ἀνωτέρω δασικῶν ἐκτάσεων ποὺ κάηκαν φαίνονται στὸ γενικὸ χάρτη ποὺ ἐπισυνάπτεται στὴν ἀπόφαση.

Ἡ ἀπόφαση αὐτὴ νὰ δημοσιευθεῖ στὴν Ἐφημερίδα τῆς Κυβερνήσεως.

Λάρισα, 16 Σεπτεμβρίου 1977

Ὁ Νομάρχης
ΓΕΩΡΓΙΟΣ ΓΙΑΝΝΟΠΟΥΛΟΣ

Ἀριθ. Ν. 2160 (3)

Περὶ κηρύξεως δασικῆς ἐκτάσεως ὡς ἀναδασωτέας στὸ Νομὸ Λαρίσης.

Ο ΝΟΜΑΡΧΗΣ ΛΑΡΙΣΗΣ

Ἔχοντας ὑπόψη:

α) Τὶς διατάξεις τῆς παραγρ. 3 τοῦ ἄρθρου 117 τοῦ Συντάγματος.

β) Τὶς διατάξεις τῶν ἄρθρων 188, 191 καὶ 198 τοῦ Ν. Δ/τος 86/1969 «περὶ Δασικοῦ Κώδικος».

γ) Τὶς διατάξεις τοῦ Ν. Δ/τος 532/1970 καὶ τοῦ Β. Δ/τος 709/1970 «περὶ συμπληρώσεως τῶν διατάξεων περὶ Διοικητικῆς Ἀποκεντρώσεως» καὶ «περὶ τῶν διατηρουμένων ὑπὲρ τοῦ Ὑπουργοῦ κλπ. κλπ. ἁρμοδιοτήτων» ἀντιστοίχως.

δ) Τὶς 88854/7483/1.10.1975, 114812/2946/ἐγκ. 154/24.12.1975, 10582/539/13.2.1976 καὶ 215696/1451/9.5.1977 διαταγὲς τοῦ Ὑπουργείου Γεωργίας.

ε) Τὴ 2949/10.9.77 ἀναφορὰ Δασαρχείου Ἀγιᾶς, ἀποφασίζουμε:

Κηρύσσουμε ὡς ἀναδασωτέα τὴν ἰδιωτικὴ δασικὴ ἔκταση, ποὺ περιγράφεται κατωτέρω καὶ ποὺ ἡ δασικὴ καὶ λιβαδικὴ της βλάστηση καταστράφηκε λόγῳ πυρκαϊᾶς στὶς 24.8.1977. Ἀναθέτουμε δὲ στὸ Δασαρχεῖο Ἀγιᾶς στὴν περιφέρεια τοῦ ὁποίου ὑπάγεται ἡ ἀνωτέρω ἰδιωτικὴ ἔκταση νὰ λάβει τὰ μέτρα ποὺ προβλέπονται τόσο ἀπὸ τὶς ἀνωτέρω ὅσο καὶ ἀπὸ λοιπὲς διατάξεις τοῦ Δασικοῦ Κώδικα ὥστε ἡ ἰδιωτικὴ ἔκταση ποὺ κάηκε νὰ προστατευθεῖ καὶ ἀναδασωθεῖ.

α) Θέση δασικῆς ἐκτάσεως ποὺ κάηκε: Ἅγιος Νικόλαος.
β) Περιφέρεια Κοινότητας Δήμητρας.
γ) Περιφέρεια Ἐπαρχίας καὶ Νομικοῦ Ἀγιᾶς Λαρίσης.
δ) Ὅρια:

1) Βορείως: Μὲ ἰδιωτικὸ βοσκότοπο.
2) Νοτίως: Μὲ ἀγροὺς Χαρ. Σαμουρέλη, Ἀφῶν Πλατῆ, Ἠλία Λώλου, Χρ. Γιαννακοῦ.
3) Ἀνατολικῶς: Μὲ ἀγροὺς Ἀφῶν Πλατῆ, Ἠλία Λώλου, Χρ. Γιαννακοῦ καὶ ἰδιωτικοὺς βοσκοτόπους.
4) Δυτικῶς: Μὲ ἰδιωτικὸ βοσκότοπο.

ε) Ἐμβαδὸν 50 στρέμματα.
ζ) Εἶδος δασικῆς ἢ λιβαδικῆς βλαστήσεως πρὶν ἀπὸ τὴν πυρκαϊά: Πρῖνος καὶ Φρύγανα.

Ἡ θέση, τὰ ὅρια κλπ. τῆς ἰδιωτικῆς ἐκτάσεως ποὺ κάηκε φαίνονται στὸ εἰδικὸ τοπογραφικὸ διάγραμμα ποὺ ἐπισυνάπτεται στὴν ἀπόφαση.

Ἡ ἀπόφαση αὐτὴ νὰ δημοσιευθεῖ στὴν Ἐφημερίδα τῆς Κυβερνήσεως.

Λάρισα, 15 Σεπτεμβρίου 1977

Ὁ Νομάρχης
ΓΕΩΡΓΙΟΣ ΓΙΑΝΝΟΠΟΥΛΟΣ

Ἀριθ. Ν. 2171 (4)

Περὶ κηρύξεως δασικῆς ἐκτάσεως ὡς ἀναδασωτέας στὸ Νομὸ Λαρίσης.

Ο ΝΟΜΑΡΧΗΣ ΛΑΡΙΣΗΣ

Ἔχοντας ὑπόψη:

α) Τὶς διατάξεις τῆς παραγρ. 3 τοῦ ἄρθρου 117 τοῦ Συντάγματος.
β) Τὶς διατάξεις τῶν ἄρθρων 188, 191 καὶ 198 τοῦ Ν.Δ. 86/69 «περὶ Δασικοῦ Κώδικος»
γ) Τὶς διατάξεις τοῦ Ν.Δ. 532/70 καὶ τοῦ Β.Δ. 709/70 «περὶ συμπληρώσεως τῶν διατάξεων περὶ διοικητικῆς ἀποκεντρώσεως» καὶ «περὶ τῶν διατηρουμένων ὑπὲρ τοῦ Ὑπουργοῦ κλπ. ἁρμοδιοτήτων» ἀντιστοίχως.
δ) Τὶς 88854/7483/1.10.75, 114812/2946/ἐγκ. 154/24.12.75, 10582/539/13.2.76 καὶ 215696/1451/9 Μαΐου 1977 διαταγὲς τοῦ Ὑπουργείου Γεωργίας.
ε) Τὴ Ν.Γ. 2960/10.9.77 ἀναφορὰ τοῦ Δασαρχείου Ἁγιᾶς «περὶ κηρύξεως καείσης ἐκτάσεως ὡς ἀναδασωτέας», ἀποφασίζουμε:

Κηρύσσουμε ὡς ἀναδασωτέα τὴ δημόσια δασικὴ ἔκταση, ποὺ περιγράφεται κατωτέρω καὶ τῆς ὁποίας ἡ δασικὴ καὶ λιβαδικὴ της βλάστηση καταστράφηκε λόγω πυρκαϊᾶς στὶς 2.8.77. Ἀναθέτουμε στὸ Δασαρχεῖο Ἁγιᾶς στὴν περιφέρεια τοῦ ὁποίου ὑπάγεται ἡ ἀνωτέρω δημόσια δασικὴ ἔκταση νὰ λάβει τὰ μέτρα ποὺ προβλέπονται τόσο ἀπὸ τὶς ἀνωτέρω ὅσο καὶ ἀπὸ λοιπὲς διατάξεις τοῦ Δασικοῦ Κώδικα ὥστε ἡ δασικὴ ἔκταση ποὺ κάηκε νὰ προστατευθεῖ καὶ ἀναδασωθεῖ.

α) Θέση δασικῆς ἐκτάσεως ποὺ κάηκε «Πηθάρια».
β) Περιφέρεια Κοινότητας Ποταμιᾶς.
γ) Περιφέρεια Ἐπαρχίας καὶ Νομοῦ Ἁγιᾶς — Λαρίσης.
δ) Ὅρια:

1) Βορείως: Μὲ δημόσια δασικὴ ἔκταση καὶ ἀγροὺς Μιλτ. Κωτούλα καὶ Δημ. Δημούλη.
2) Νοτίως: Μὲ δημόσια δασικὴ ἔκταση καὶ ἀγροτικὴ ὁδὸ καὶ ἀγρὸ Νικ. Τσιμπούκα.
3) Ἀνατολικῶς: Μὲ δημόσια δασικὴ ἔκταση, ἀγροὺς Δημ. Δημούλη καὶ Νικ. Τσιμπούκα, κλπ.
4) Δυτικῶς: Μὲ ρεῦμα Σύρος καὶ δημόσια δασικὴ ἔκταση.

ε) Ἐμβαδὸν πενήντα (50) στρέμματα.
ζ) Εἶδος δασικῆς ἢ λιβαδικῆς βλαστήσεως πρὶν ἀπὸ τὴν πυρκαϊά: Ἀείφυλλα Πλατύφυλλα.

Ἡ θέση, τὰ ὅρια κλπ. τῆς ἀνωτέρω ἐκτάσεως ποὺ κάηκε φαίνονται στὸ εἰδικὸ τοπογραφικὸ διάγραμμα ποὺ ἐπισυνάπτεται στὴν ἀπόφαση.

Ἡ ἀπόφαση αὐτὴ νὰ δημοσιευθεῖ στὴν Ἐφημερίδα τῆς Κυβερνήσεως.

Λάρισα, 15 Σεπτεμβρίου 1977

Ὁ Νομάρχης
ΓΕΩΡΓΙΟΣ ΓΙΑΝΝΟΠΟΥΛΟΣ

ΠΟΛΕΟΔΟΜΙΑ

ΑΠΟΦΑΣΕΙΣ

Ἀριθ. Π. 291990/Φ.Δ. 520/77 (5)

Περὶ ἀναγνωρίσεως ὁδοῦ Μεσσηνίας κατὰ τὸ τμῆμα μεταξὺ τῶν ὁδῶν Βασ. Παύλου καὶ Μουτσοπούλου, ὡς ὑφισταμένης πρὸ τῆς ἰσχύος τοῦ Ν.Δ. 17.7.1923 καὶ διατηρητέας εἰς Πειραιᾶ, Ν. Ἀττικῆς, Διαμ. Πειραιῶς.

Ο ΝΟΜΑΡΧΗΣ ΑΤΤΙΚΗΣ
ΔΙΑΜΕΡΙΣΜΑ ΠΕΙΡΑΙΩΣ

Ἔχοντας ὑπόψη:

1. Τὶς διατάξεις τοῦ Ν.Δ. 17.7.1923 περὶ Σχεδίων Πόλεων κλπ., ὅπως τροποποιήθηκαν καὶ ἰσχύουν σήμερα.
2. Τὶς διατάξεις τοῦ Ν.Δ. 690/8.5.1948 περὶ συμπληρώσεως τῶν περὶ σχεδίων πόλεων διατάξεων ὅπως τροποποιήθηκαν καὶ ἰσχύουν σήμερα.
3. Τὶς διατάξεις τοῦ Ν. 3200/55 περὶ Δ/κῆς ἀποκεντρώσεως.
4. Τὶς διατάξεις τῶν Α.Ν. 314/68 καὶ 532/70, περὶ παροχῆς ἁρμοδιοτήτων στοὺς Νομάρχες.
5. Τὶς διατάξεις τοῦ Ν.Δ. 1147/72 περὶ Δ/σεως Μείζονος Πρωτ/σης.
6. Τὶς διατάξεις τῶν Β.Δ. 863/60, 805/72 καὶ τῆς ὑπ' ἀριθ. Α.7/13—1/17/1972 Τριμελοῦς Ὑπουργικῆς ἀποφάσεως περὶ ὀργανώσεως καὶ ἁρμοδιοτήτων Ὑπηρεσιῶν.
7. Τὴ 12 πράξη τῆς 32/6.8.77 συνεδρίας τοῦ Συμβουλίου Δημ. Ἔργων τοῦ Δ/τος περὶ γνωμοδοτήσεως γιὰ τὸν καθορισμὸ τῆς ἰδιωτ. ὁδοῦ Μεσσηνίας στὸν Πειραιᾶ μεταξὺ τῶν ὁδῶν Βασ. Παύλου καὶ Μουτσοπούλου, ὡς νομίμως ὑφισταμένης πρὸ τῆς ἰσχύος τοῦ Ν.Δ. τῆς 17.7.1923.
8. Τὴν 73/31.8.1977 πράξη προτάσεως διατηρήσεως τῆς ἰδιωτικῶς σχηματισθείσης ὁδοῦ Μεσσηνίας πρὸ ἔτους 1923 στὸν Πειραιᾶ, ἀποφασίζουμε:

Χαρακτηρίζουμε ὡς ὁδὸ νομίμως ὑφισταμένη πρὸ τῆς ἰσχύος τοῦ Ν.Δ. 17.7.1923 περὶ σχεδίων πόλεων κλπ. καὶ διατηρητέα γιατὶ ὑπάρχουν καὶ ἰδιοκτησίες προϋπάρχουσες τοῦ ἔτους 1923 καὶ ἰδιοκτησίες μὲ οἰκοδομὲς ποὺ ἐπικοινωνοῦν μὲ τὸν κοινόχρηστο χῶρο μέσω αὐτῆς, τεχνικὰ δὲ ἀποκλείεται ἡ τακτοποίησή τους μὲ πρόσωπο σὲ ἐγκεκριμένο ὡς κοινόχρηστο χῶρο, τὴν ἰδιωτικῶς διανοιγεῖσα ὁδὸ Μεσσηνίας εἰς Πειραιᾶ κατὰ τὸ τμῆμα μεταξὺ τῶν ὁδῶν Βασ. Παύλου καὶ Μουτσοπούλου, ὅπως ἐμφαίνεται στὸ διάγραμμα ποὺ συνοδεύει τὴν κυρουμένη μὲ ἀριθ. 73/77 πράξη τοῦ ἁρμόδιου τμήματος ἀπαλλοτριώσεως.

Ἡ ἀπόφαση αὐτὴ νὰ δημοσιευθεῖ στὴν Ἐφημερίδα τῆς Κυβερνήσεως.


Πειραιεύς, 29 Σεπτεμβρίου 1977

Ὁ Ἀναπληρωτὴς Νομάρχης
Π. ΓΕΡΟΓΙΑΝΝΗΣ

Τοπογραφικό Διάγραμμα

κλίμαξ 1:500

Οδός Μεσσηνίας (ιδιωτική οδός)

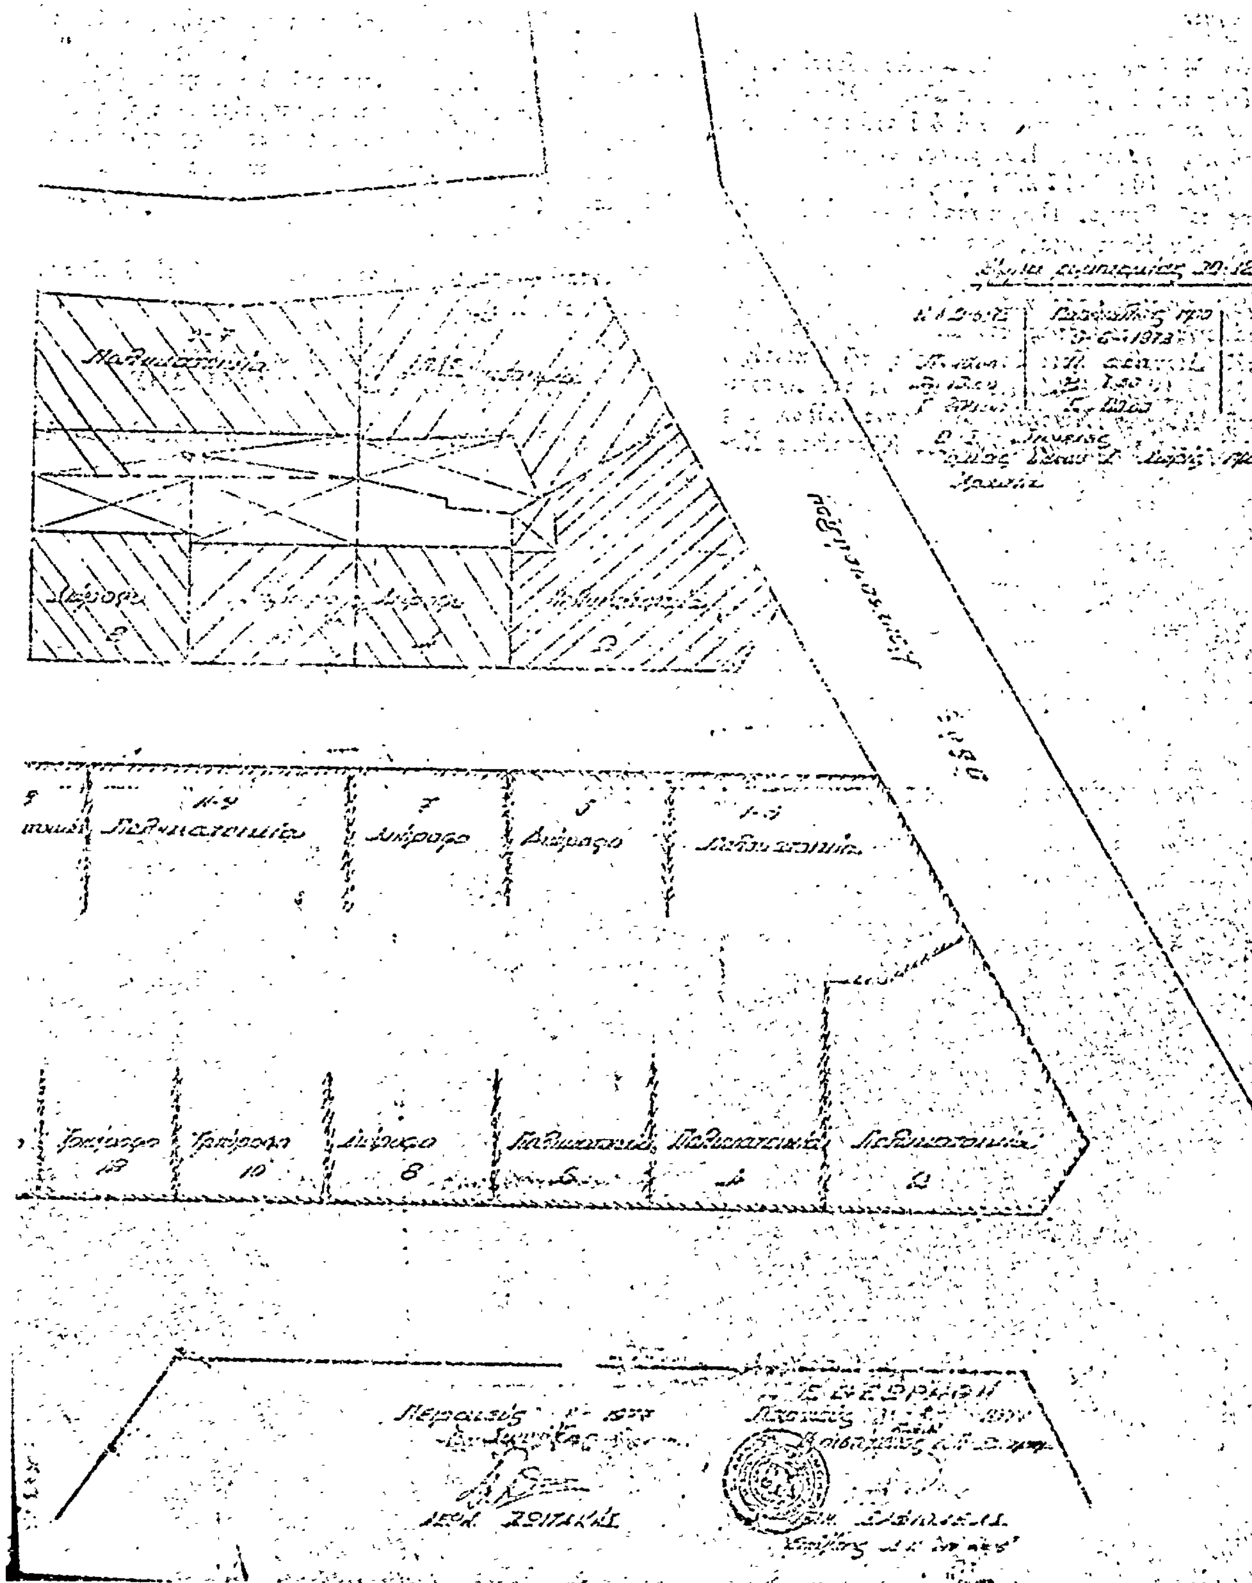

ΑΝΑΚΟΙΝΩΣΕΙΣ

(6)

Περὶ εἰδοποιήσεως τῆς γενομένης παρακαταθέσεως χρηματικοῦ ποσοῦ πρὸς ἀποζημίωσιν ρυμοτομουμένου τμήματος οἰκοπέδου ἐν Κατερίνῃ Ν. Πιερίας.

Ἡ Ἀθανασία Μπόντη, σύζυγος Ἀθανασίου Μερσίνη, κάτοικος Κατερίνης καὶ ἐργολάβος οἰκοδομῶν, ἡ Μαρία χήρα Κων/νου Κοῦλα, κάτοικος Ἀθηνῶν καὶ ὁ Βασίλειος Ἀντωνίου Τσιλακόπουλος, κάτοικος Κατερίνης, ἐνεργοῦντες δυνάμει τοῦ ὑπ' ἀριθ. 10841/17.9.77 γραμματίου συστάσεως παρακαταθήκης τοῦ Ταμείου Παρακαταθηκῶν καὶ Δανείων (Γραφεῖον Παρ/κῶν Κατερίνης), κατέθεσαν παρ' αὐτῷ τὸ ποσὸν τῶν δραχμῶν πεντήκοντα ἓξ χιλιάδων διακοσίων πεντήκοντα (56.250), συνταχθείσης καὶ τῆς ὑπ' ἀριθ. 33634/20.9.1977 πράξεως καταθέσεως τοῦ Συμβολαιογράφου Κατερίνης Μιχαὴλ Διατσίδη, ἥτις ἐκοινοποιήθη τῷ δικαιούχῳ διὰ τῆς ὑπ' ἀριθ. 12359 ἐκθέσεως ἐπιδόσεως τοῦ δικαστικοῦ ἐπιμελητοῦ Ἀθηνῶν Νικολάου Κωνσταντοπούλου, ὡς ἀποζημίωσις ὑπὲρ τοῦ δικαιούχου Νοκολάου Κλεομένους Χαριτιάδου, κατοίκου Ἀθηνῶν, ἐπὶ κατωτέρω αἰτίᾳ: συμπληρωματικὴ παρακατάθεσις τοῦ ἀνωτέρω χρηματικοῦ ποσοῦ πρὸς ἀποζημίωσιν ρυμοτομουμένου τμήματος οἰκοπέδου ὑπὲρ τοῦ δικαιούχου Νικολάου Κλεομένους Χαριτιάδου κατόπιν τῆς ὑπ' ἀριθ. 207/1.7.1977 ἀποφάσεως τοῦ Πολυμελοῦς Πρωτοδικείου Κατερίνης, ὅπου ὥρισεν ὁριστικὴν τιμὴν μονάδος κατὰ μ² δρχ. 7.500 ἀντὶ τοῦ ποσοῦ τῶν 5.000 δρχ. ποὺ ὥριζεν ἡ ὑπ' ἀριθ. 253/1973 ἀπόφασις τοῦ Δικαστηρίου (προσωρινὴ τιμὴ) διὰ προσκυρούμενον καὶ ρυμοτομούμενον τμῆμα οἰκοπέδου τοῦ ἐν τῷ Ο.Τ. 116 πόλεως Κατερίνης πρὸς διάνοιξιν τῆς ὁδοῦ Τραπεζοῦντος καὶ ἀνωνύμου τοιαύτης, μὲ ἐπιφύλαξιν παντὸς δικαιώματός μας καθ' ὅσον θὰ ἐφεσιβάλουμε τὴν ἀνωτέρω ἀπόφασιν.

Οἱ καταθέσαντες: Ἀθανασία Μερσίνη, Μαρία Κοῦλα, Βασίλειος Τσιλακόπουλος.

Ὁ Πληρεξούσιος Δικηγόρος
ΠΑΝΑΓΙΩΤΗΣ ΑΝ. ΛΑΖΑΡΙΔΗΣ

(Ἀριθ τριπλ. Α' Δημ. Ταμείου Ἀθηνῶν 49993/26.9.77)

Η ΥΠΗΡΕΣΙΑ ΤΟΥ ΕΘΝΙΚΟΥ ΤΥΠΟΓΡΑΦΕΙΟΥ

ΓΝΩΣΤΟΠΟΙΕΙ ΟΤΙ:

Ἡ ἐτησία συνδρομὴ τῆς Ἐφημερίδος τῆς Κυβερνήσεως, ἡ τιμὴ τῶν τμηματικῶς πωλουμένων φύλλων αὐτῆς καὶ τὰ τέλη δημοσιεύσεως ἐν τῇ Ἐφημερίδι τῆς Κυβερνήσεως, καθωρίσθησαν ἀπὸ 1ης Ἰανουαρίου 1974 ὡς κάτωθι :

Α'. ΕΤΗΣΙΑΙ ΣΥΝΔΡΟΜΑΙ

1. Διὰ τὸ Τεῦχος Α'	Δραχ.	600
2. » » » Β'	»	700
3. » » » Γ'	»	500
4. » » » Δ'	»	1.000
5. » » » Νομικῶν Προσώπων Δ. Δ.	»	500
6. » » » Παράρτημα	»	300
7. » » » Ἀνωνύμων Ἑταιρειῶν κ.λ.π.	»	3.000
8. » » Δελτίον Ἐμπορικῆς καὶ Βιομηχανικῆς Ἰδιοκτησίας	»	200
9. Δι' ἅπαντα τὰ τεύχη, καὶ τὸ Δελτίον Ἐμπ. καὶ Βιομ. Ἰδιοκτησίας	»	6.000

Οἱ Δῆμοι καὶ αἱ Κοινότητες τοῦ Κράτους καταβάλλουσι τὸ ἥμισυ τῶν ἀνωτέρω συνδρομῶν.

Ὑπὲρ τοῦ Ταμείου Ἀλληλοβοηθείας Προσωπικοῦ τοῦ Ἐθνικοῦ Τυπογραφείου (ΤΑΠΕΤ) ἀναλογοῦν τὰ ἑξῆς ποσά:

1. Διὰ τὸ Τεῦχος Α'	Δραχ.	30
2. » » » Β'	»	35
3. » » » Γ'	»	25
4. » » » Δ'	»	50
5. » » » Νομικῶν Προσώπων Δημοσίου Δικαίου	»	25
6. » » » Παράρτημα	»	15
7. » » » Ἀνωνύμων Ἑταιρειῶν κ.λ.π.	»	150
8. » » Δελτίον Ἐμπ. καὶ Βιομ. Ἰδιοκτησίας	»	10
9. Δι' ἅπαντα τὰ τεύχη	»	300

Β'. ΤΙΜΗ ΦΥΛΛΩΝ

Ἕκαστον φύλλον, μέχρις 8 σελίδων, τιμᾶται δραχ. 3, ἀπὸ 9 ἕως 40 σελ. δραχ. 8, ἀπὸ 41 ἕως 80 σελ. δραχ. 15, ἀπὸ 81 σελ. καὶ ἄνω ἡ τιμὴ πωλήσεως ἑκάστου φύλλου προσαυξάνεται κατὰ δραχ.15 ἀνὰ 80 σελίδας.

Γ'. ΤΕΛΗ ΔΗΜΟΣΙΕΥΣΕΩΝ

Ι Εἰς τὸ τεῦχος Ἀνωνύμων Ἑταιρειῶν καὶ Ἑταιρειῶν Περιωρισμένης Εὐθύνης :

Α'. Δημοσιεύματα Ἀνωνύμων Ἑταιρειῶν

1. Τῶν δικαστικῶν πράξεων	Δραχ.	400
2. Τῶν καταστατικῶν Ἀνωνύμων Ἑταιρειῶν	»	10.000
3. Τῶν τροποποιήσεων τῶν καταστατικῶν τῶν Ἀνωνύμων Ἑταιρειῶν	»	2.000
4. Τῶν ἀνακοινώσεων καὶ προσκλήσεων εἰς γενικὰς συνελεύσεις, τῶν κατὰ τὸ ἄρθρον 32 τοῦ Ν. 3221/24 γνωστοποιήσεων, τῶν ἀνακοινώσεων τῶν προβλεπομένων ὑπὸ τοῦ ἄρθρου 59 παρ. 3 τοῦ Ν.Δ. 400/70 περὶ Ἀλλοδαπῶν Ἀσφαλιστικῶν Ἑταιρειῶν, ὡς καὶ τῶν ἀποφάσεων τοῦ Διοικητικοῦ Συμβουλίου τοῦ ΕΛΤΑ τῶν ἀφορωσῶν εἰς προσωρινὰς διατάξεις	»	1.000
5. Τῶν ἀνακοινώσεων τῶν ὑπὸ διάλυσιν Ἀνωνύμων Ἑταιρειῶν, κατὰ τὸ Β.Δ.20/5/1939	»	200
6. Τῶν Ἰσολογισμῶν τῶν Ἀνων. Ἑταιρειῶν	»	4.000
7. Τῶν συνοπτικῶν μηνιαίων καταστάσεων τῶν Τραπεζικῶν Ἑταιρειῶν	»	1.000
8. Τῶν ἀποφάσεων περὶ ἐγκρίσεως τιμολογίων τῶν Ἀσφαλιστικῶν Ἑταιρειῶν	»	600
9. Τῶν ὑπουργικῶν ἀποφάσεων περὶ παροχῆς ἀδείας ἐπεκτάσεως τῶν ἐργασιῶν Ἀσφαλιστικῶν Ἑταιρειῶν, τῶν ἐκθέσεων περιουσιακῶν στοιχείων Ἀνων. Ἑταιρειῶν ἐν γένει, ὡς καὶ τῶν ἀποφάσεων τοῦ Δ.Σ τοῦ ΕΛΤΑ δι' ὧν ἐγκρίνονται καὶ δημοσιεύονται οἱ κανονισμοὶ αὐτοῦ	»	4.000
10. Τῶν ἀποφάσεων περὶ παροχῆς πληρεξουσιότητος πρὸς ἀντιπροσώπευσιν ἐν Ἑλλάδι ἀλλοδαπῶν Ἑταιρειῶν, ὡς καὶ τῶν ἀποφάσεων περὶ μεταβιβάσεως τοῦ χαρτοφυλακίου Ἀσφαλιστικῶν Ἑταιρειῶν κατὰ τὸ ἄρθρον 59 παρ. 1 τοῦ Ν.Δ. 400/70	»	2.000
11. Τῶν ἀποφάσεων περὶ συγχωνεύσεως Ἀνωνύμων Ἑταιρειῶν	»	10.000
12. Τῶν ἀποφάσεων τῆς Ἐπιτροπῆς τοῦ Χρηματιστηρίου περὶ εἰσαγωγῆς χρεωγράφων εἰς τὸ Χρηματιστήριον πρὸς διαπραγμάτευσιν, συμφώνως πρὸς τὰς διατάξεις τοῦ ἄρθρου 2 παρ. 3 Α.Ν. 148/67	»	1.000
13. Τῶν ἀποφάσεων τῆς Ἐπιτροπῆς κεφαλαιαγορᾶς περὶ διαγραφῆς χρεωγράφων ἐκ τοῦ Χρηματιστηρίου, συμφώνως πρὸς τὰς διατάξεις τοῦ ἄρθρου 2 παρ. 4 Α.Ν.148/1967	»	1.000

Β'. Δημοσιεύματα Ἑταιρ. Περιωρισμένης Εὐθύνης

1. Τῶν καταστατικῶν	Δραχ.	1.000
2. Τῶν τροποποιήσεων τῶν καταστατικῶν	»	400
3. Τῶν ἀνακοινώσεων καὶ προσκλήσεων	»	200
4. Τῶν Ἰσολογισμῶν	»	1.000
5. Τῶν ἐκθέσεων ἐκτιμήσεως περιουσιακῶν στοιχείων	»	1.000

Γ'. Δημοσιεύματα Ἀλληλασφαλιστικῶν Συνεταιρισμῶν - Ἀλληλασφαλιστικῶν Ταμείων καὶ Φιλανθρωπικῶν Σωματείων

1. Τῶν ὑπουργικῶν ἀποφάσεων περὶ χορηγήσεως ἀδείας λειτουργίας Ἀλληλασφαλιστικῶν Συνεταιρισμῶν - Ἀλληλασφαλιστικῶν Ταμείων	»	1.000
2. Τῶν Ἰσολογισμῶν τῶν ὡς ἄνω Συνεταιρισμῶν, Ταμείων καὶ Σωματείων	»	1.000
ΙΙ Εἰς τὸ τεῦχος Τέταρτον, τῶν δικαστικῶν πράξεων, προσκλήσεων καὶ λοιπῶν δημοσιεύσεων	»	400

Τὸ ὑπὲρ τοῦ Ταμείου Ἀλληλοβοηθείας Προσωπικοῦ Ἐθνικοῦ Τυπογραφείου (ΤΑΠΕΤ) καταβληθὲν ποσοστὸν ἐπὶ τῶν τελῶν δημοσιεύσεων ἐν τῷ τεύχει Ἀνωνύμων Ἑταιρειῶν καὶ Ἑταιρειῶν Περιωρισμένης Εὐθύνης ἐν γένει ὡρίσθη εἰς 5%.

Δ'. ΚΑΤΑΒΟΛΗ ΣΥΝΔΡΟΜΩΝ - ΤΕΛΩΝ ΔΗΜΟΣΙΕΥΜΑΤΩΝ ΚΑΙ ΠΟΣΟΣΤΩΝ Τ.Α.Π.Ε.Τ.

1. Αἱ συνδρομαὶ τοῦ ἐσωτερικοῦ καὶ τὰ τέλη δημοσιεύσεων προκαταβάλλονται εἰς τὰ Δημόσια Ταμεῖα ἔναντι ἀποδεικτικοῦ εἰσπράξεως, ὅπερ, μερίμνῃ τοῦ ἐνδιαφερομένου, ἀποστέλλεται εἰς τὴν Ὑπηρεσίαν τοῦ Ἐθνικοῦ Τυπογραφείου.

2. Αἱ συνδρομαὶ τοῦ ἐξωτερικοῦ δύνανται ν' ἀποστέλλωνται καὶ εἰς ἀνάλογον συνάλλαγμα δι' ἐπιταγῆς ἐπ' ὀνόματι τοῦ Διευθυντοῦ Διοικητικῶν καὶ Οἰκονομικῶν Ὑποθέσεων τοῦ Ἐθνικοῦ Τυπογραφείου.

3. Ἡ καταβολὴ τοῦ ὑπὲρ τοῦ Τ.Α.Π.Ε.Τ. ποσοστοῦ ἐπὶ τῶν ἀνωτέρω συνδρομῶν καὶ τελῶν δημοσιεύσεων ἐνεργεῖται ἐν Ἀθήναις μὲν εἰς τὸ Ταμεῖον τοῦ ΤΑΠΕΤ (Κατάστημα Ἐθνικοῦ Τυπογραφείου), ἐν ταῖς λοιπαῖς δὲ πόλεσι τοῦ Κράτους εἰς τὰ Δημόσια Ταμεῖα, ὅπερ ἀποδίδεται εἰς τὸ ΤΑΠΕΤ, συμφώνως πρὸς τὰ ὁριζόμενα διὰ τῶν ὑπ' ἀριθ. 192378/3639 τοῦ ἔτους 1947 (RONEO 185) καὶ 178048/5321/31.7.65 (RONEO 139) ἐγκυκλίων διαταγῶν τοῦ Γενικοῦ Λογιστηρίου τοῦ Κράτους. Ἐπὶ συνδρομῶν ἐξωτερικοῦ ἀποστελλομένων δι' ἐπιταγῶν, συναποστέλλεται διὰ τῶν ἐπιταγῶν καὶ τὸ ὑπὲρ τοῦ ΤΑΠΕΤ ποσοστόν.

Ὁ Γενικὸς Διευθυντὴς
ΣΕΡΑΦΕΙΜ ΤΡΙΑΝΤΑΦΥΛΛΟΥ

ΕΚ ΤΟΥ ΕΘΝΙΚΟΥ ΤΥΠΟΓΡΑΦΕΙΟΥ